


Disclaimer

Deze verkooptekening geeft een goed beeld van de woningen. De genoemde maten zijn circa maten. Indien de maatvoering tussen wanden en verdiepingen wordt aangegeven, is daarbij nog geen rekening gehouden met enige wandafwerking c.q. plafondafwerking zoals bijvoorbeeld behang, tegels, etc.


De afmetingen zijn afgeleid van de bouwtekeningen. Het is niet aan te nemen dat de constructie, maatvoering materialen, e.d. kunnen er afwijken ontstaan in de uitvoering. Deze afwijkingen geven geen aanleiding tot verrekening. Aan in de tekening gemeten maatvoering kunnen geen rechten worden ontleend.

De aangegeven positie van de aansluitpunten en schakelaars is onder voorbehoud van kleine wijzigingen tijdens de uitvoering. De aangegeven positie van de installaties en afsluippunten is onder voorbehoud van kleine wijzigingen tijdens de uitvoering. De op tekening aangegeven huishoudelijke apparaten zoals wasmachine, kosten kasten en meubelen etc. behoren niet tot de levering van Pirascor De Schag B.V. Inbraakwerendheid hang- en sluitwerk maar en deuren voldoen aan weerstandsklasse 2. Voor kleuren en materiaalspecificaties wordt verwezen naar de technische omschrijving en kleuren- en materiaaltast.


Renvooi

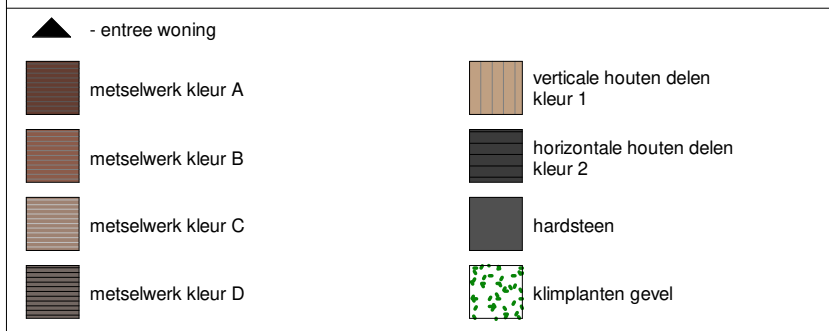

Installaties

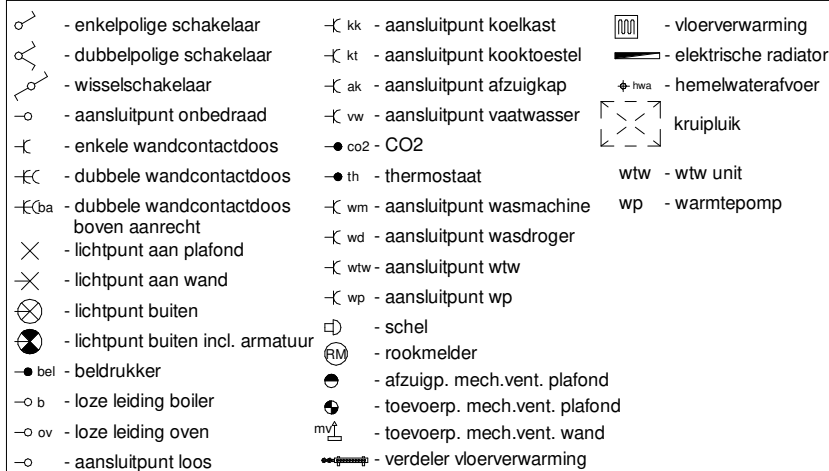

Situatie

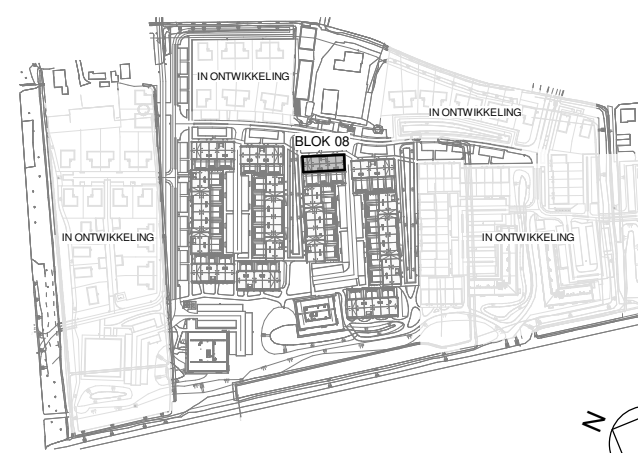

3D Impressie



Omschrijving:
Blok 08 (Bouwnummer 50 t/m 54)
Bladnr:
VT-08

formaat: A0 (841x900)	gewijzigd
schaal: 1:100	A
datum: 30-06-2022	B