


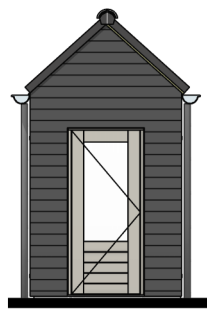


Voorgevel




Achtergevel




Linker zijgevel

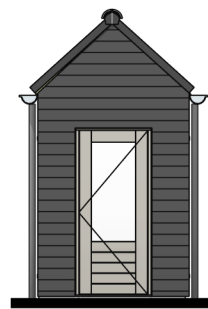


Rechter zijgevel

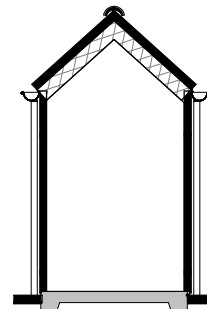

Doorsnede BS

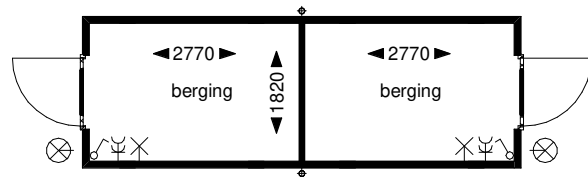

Begane grond

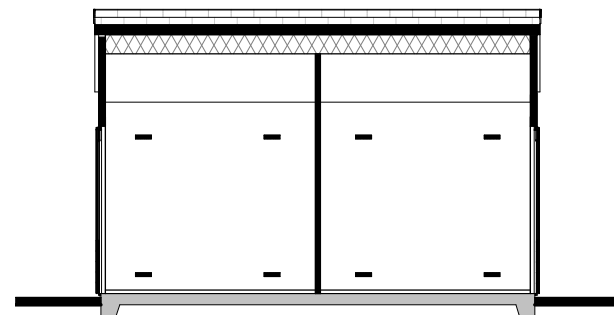

Doorsnede CS

Renvooi

Gebruiksfunctie: Overige gebruiksfunctie

symbolen

□# brute draadglas

Bouwkundig

— houten rabatdelen 19mm, stijl en regelwerk

— spaanplaat 11mm, stijl en regelwerk, spaanplaat 11mm

— houten rabatdelen

Installaties

⌋ - enkelpolige schakelaar

⌋⌋ - dubbele wandcontactdoos

⊗ - lichtpunt buiten

⊗ - lichtpunt aan wand

3D Impressie



Omschrijving:

Berging dubbel zadeldak

Bladnr:

VT-BE-04

formaat: A3

schaal: 1:100

datum: 30-06-2022

gewijzigd:

A

B

KIEM

HET ONTSTAAN VAN WOONWIJK DE SCHEG