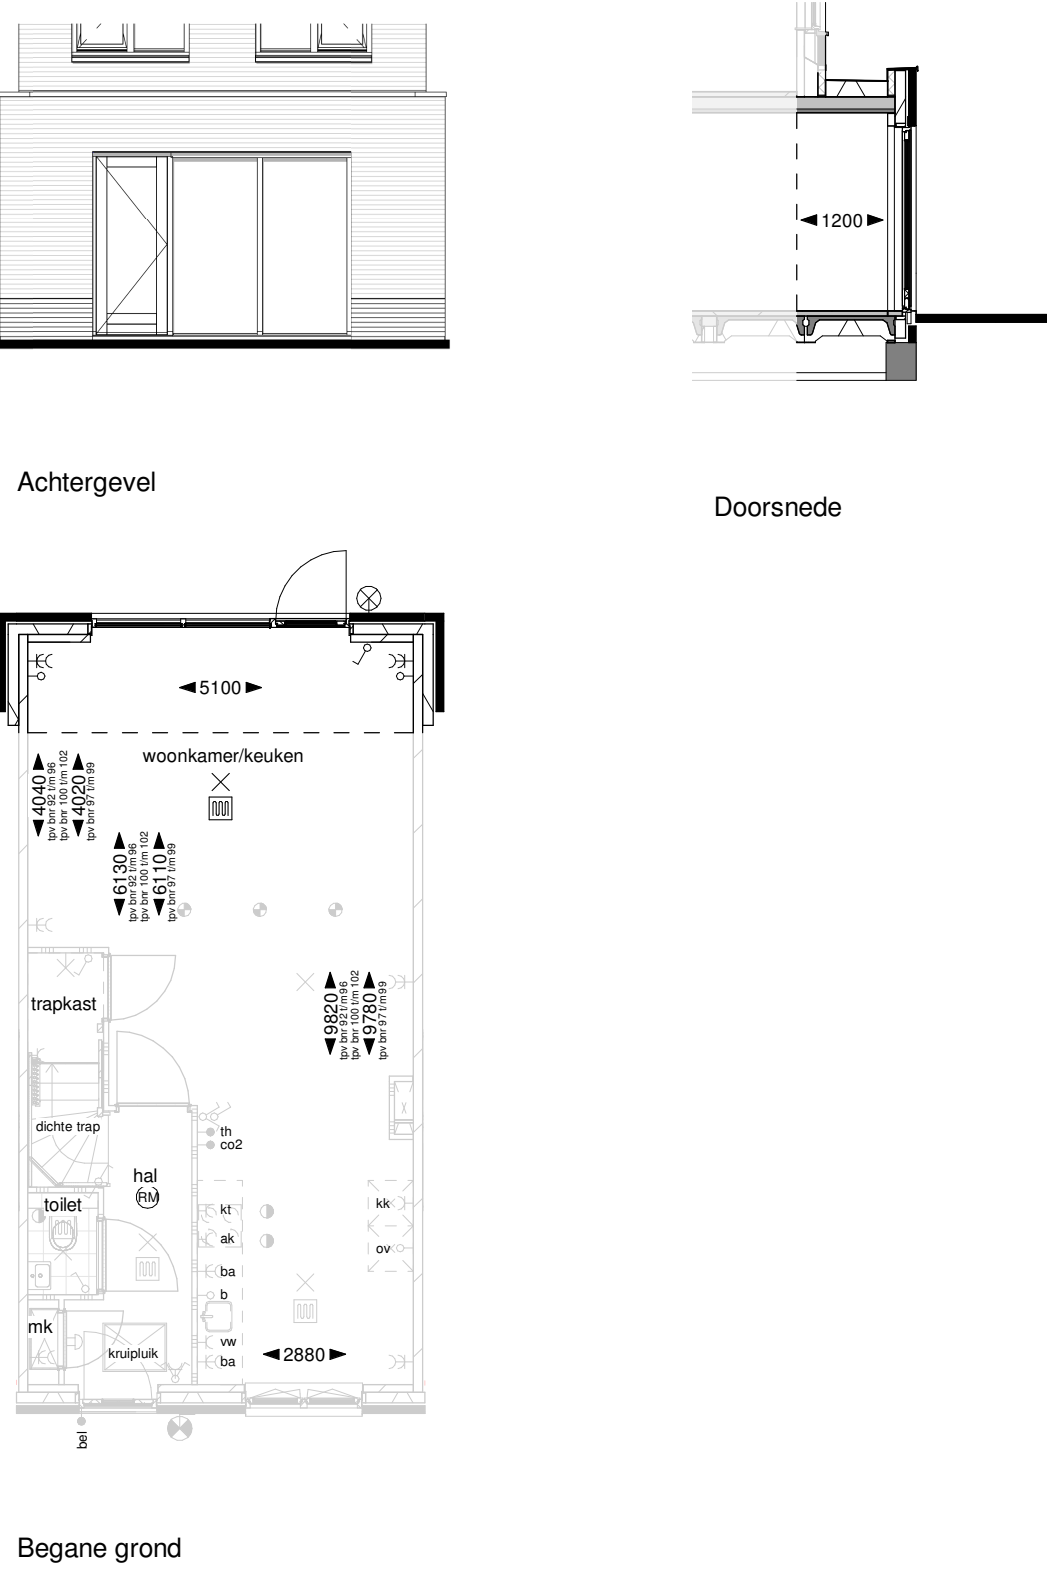
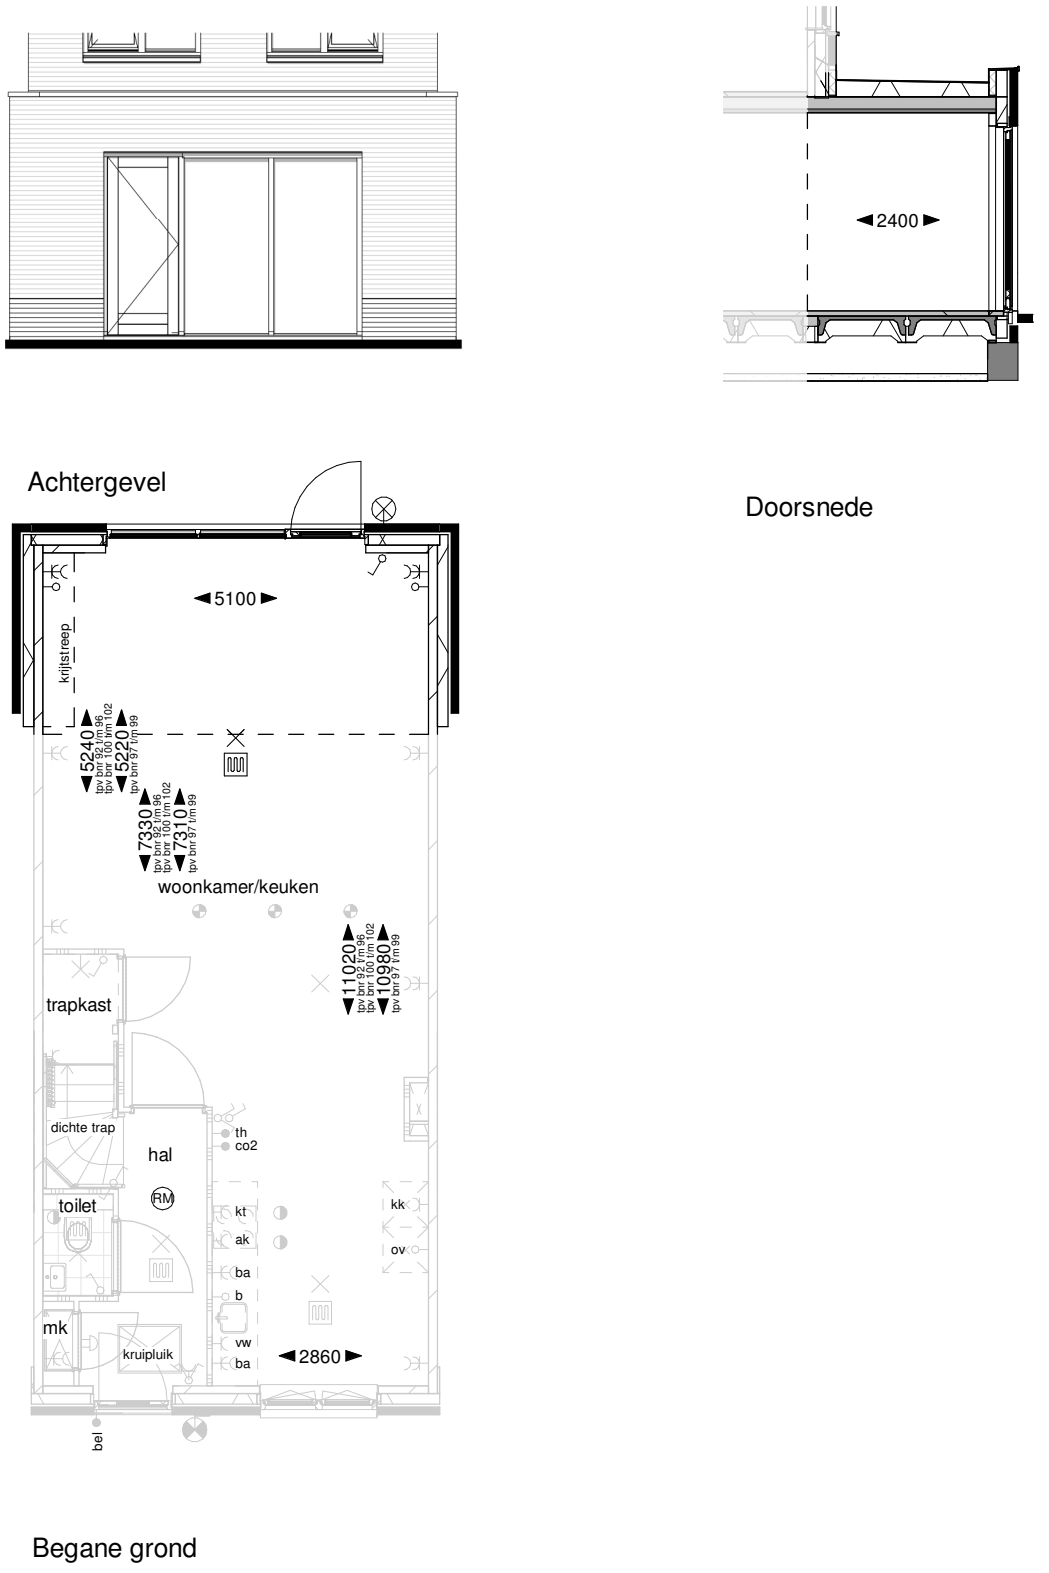
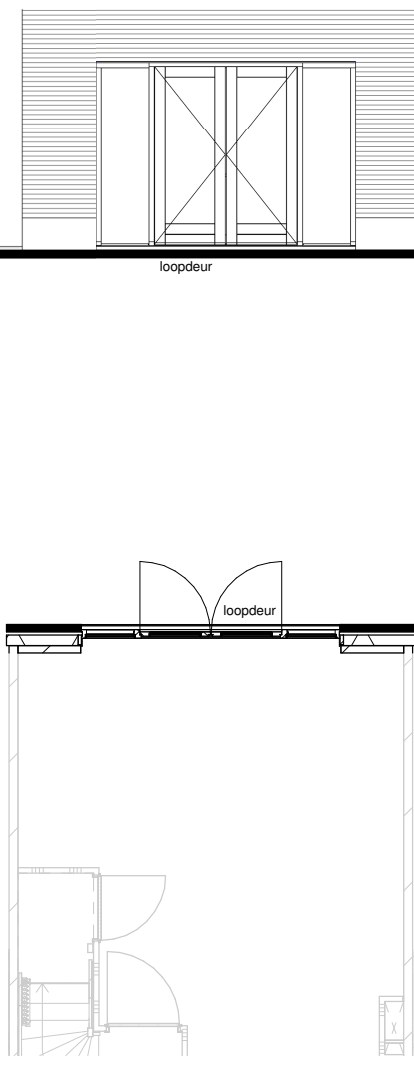
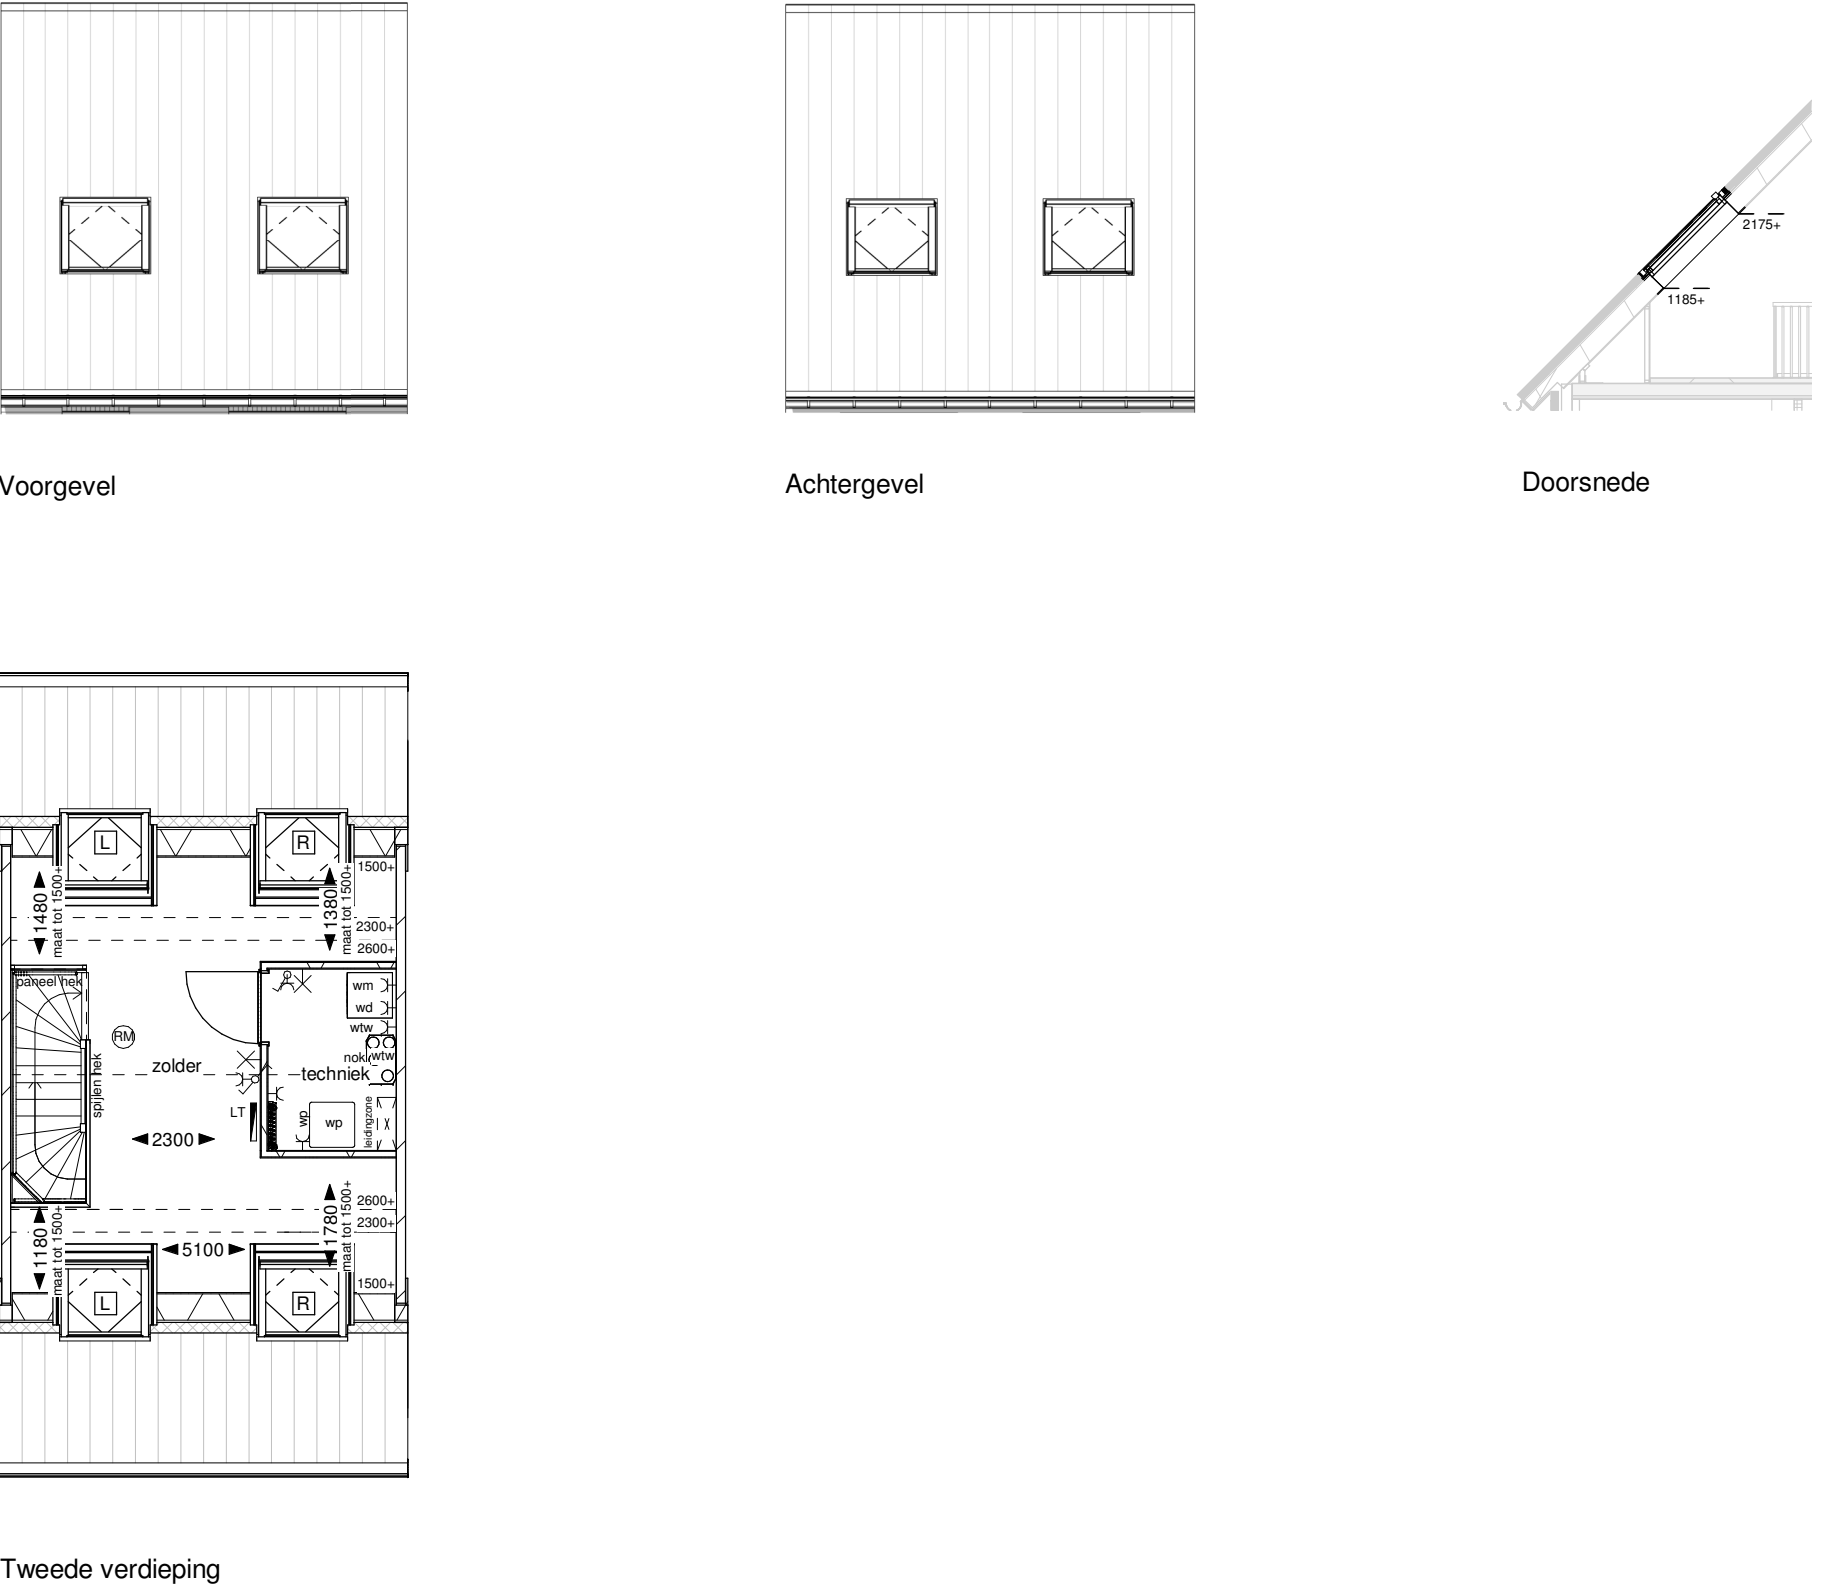
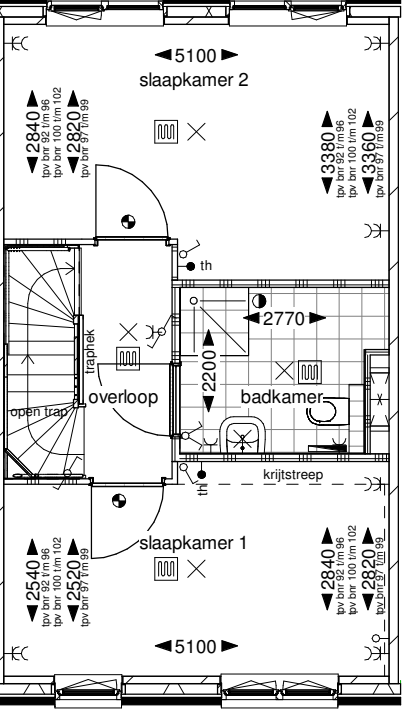
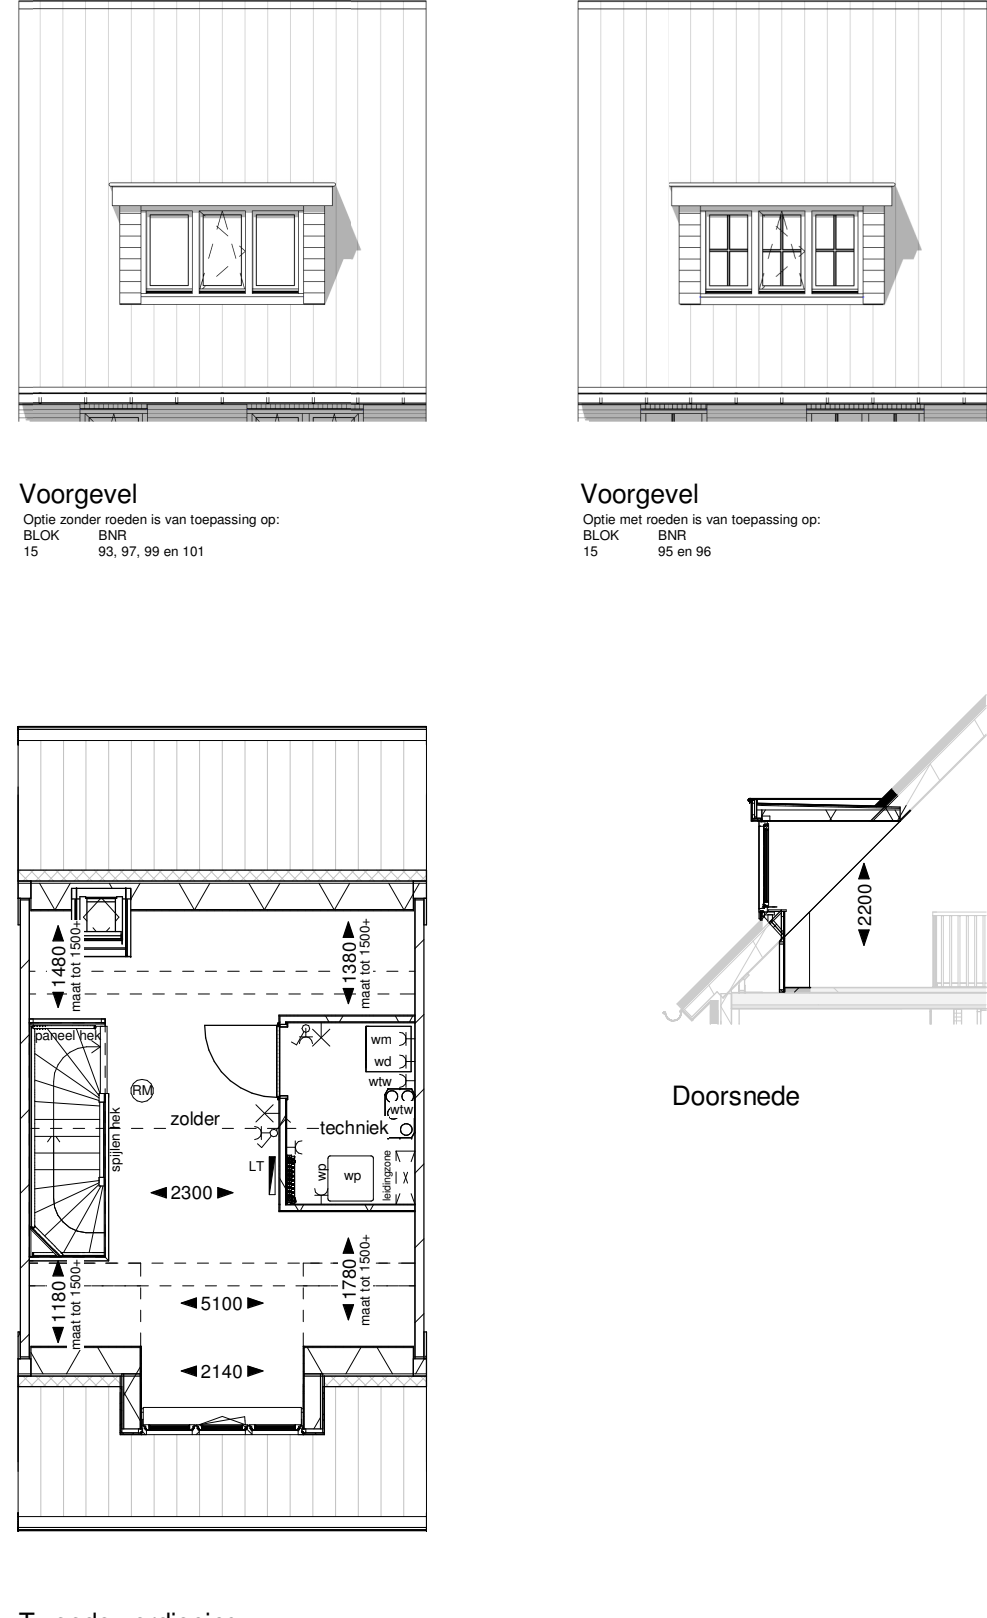
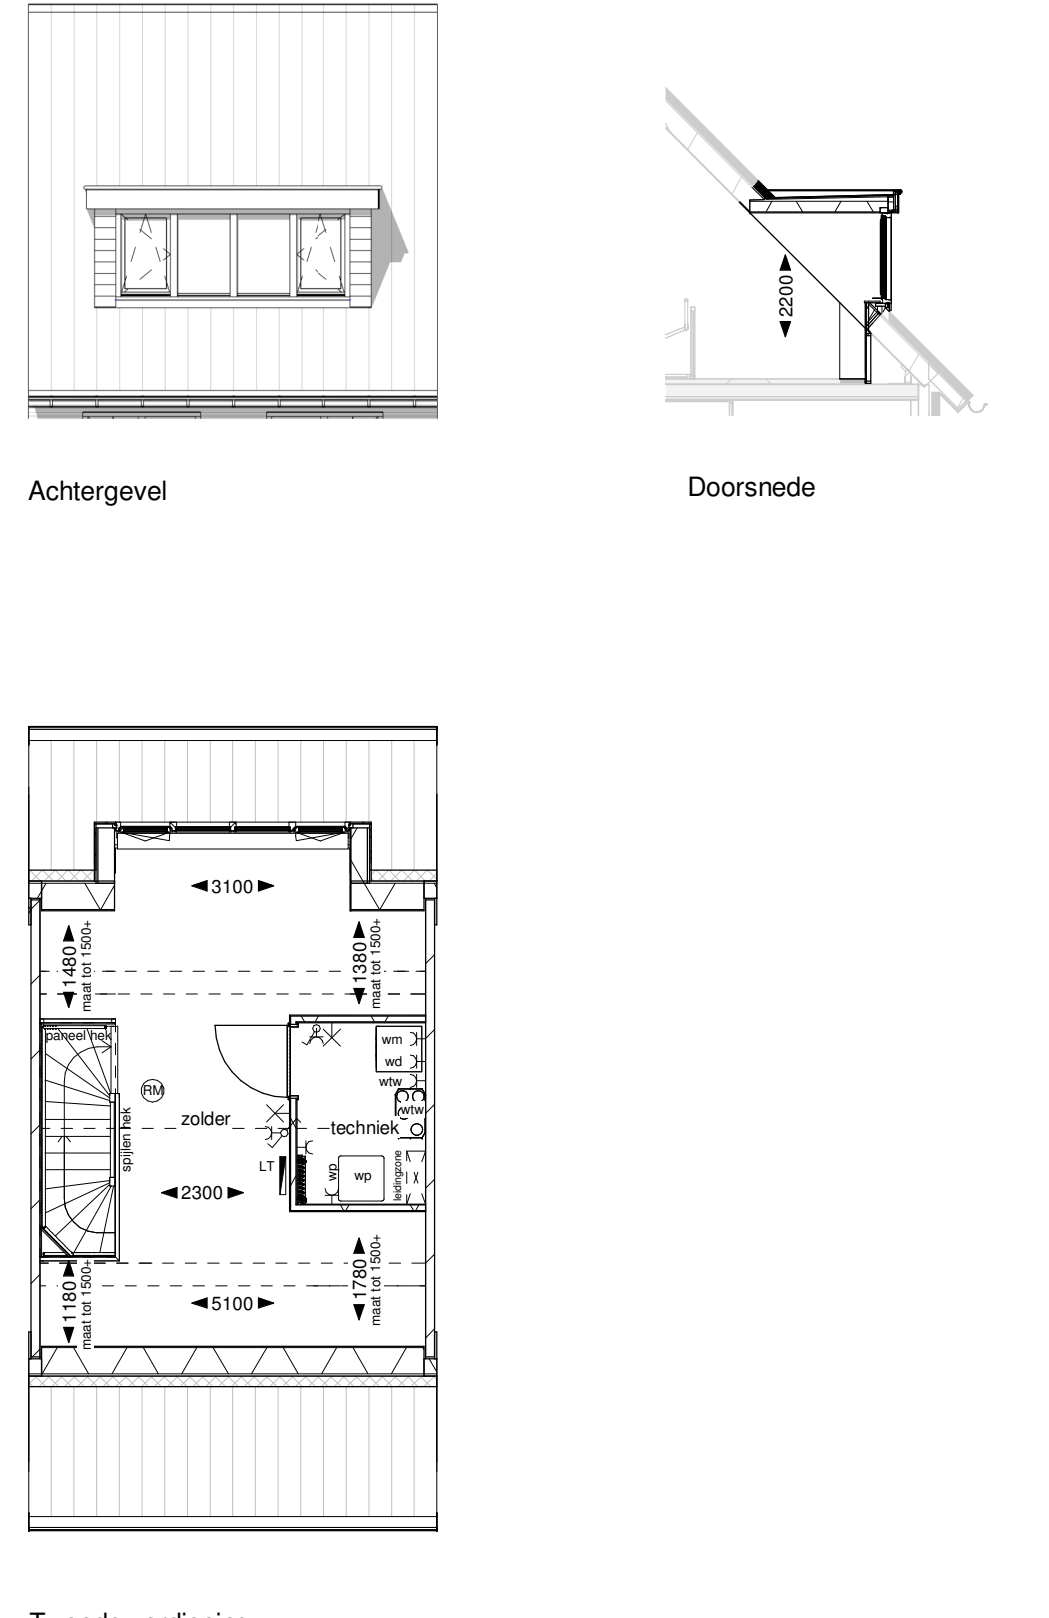
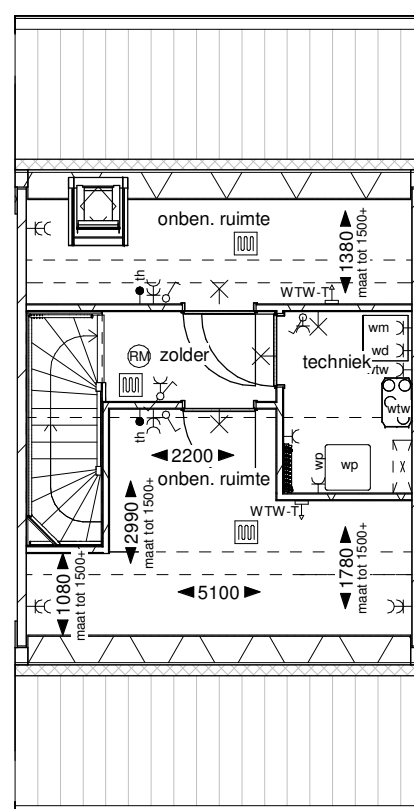
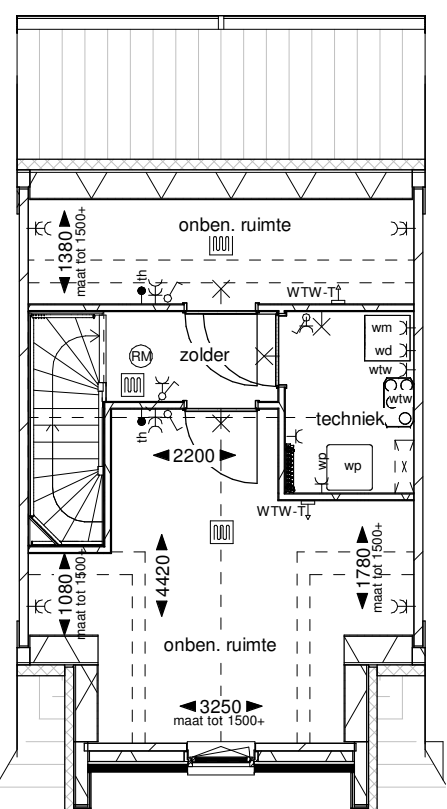
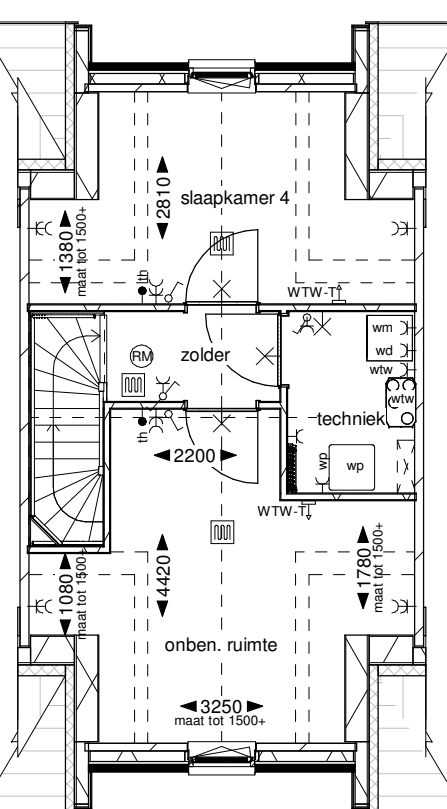


Optie uitbouw 1,2m Optie mogelijk bij: BLOK BNR 15 92, 93, 94, 95, 96, 97, 98, 99, 100, 101 en 102  Achtergevel Doorsnede Begane grond	Optie uitbouw 2,4m Optie mogelijk bij: BLOK BNR 15 92, 93, 94, 95, 96, 97, 98, 99, 100, 101 en 102  Achtergevel Doorsnede Begane grond	Optie openslaande deuren Optie mogelijk bij: BLOK BNR 15 92 t/m 102  voorgevel doorsnede	Optie dakramen 1140x1400mm voor- en achtergevel Optie in voorgevel mogelijk bij: BLOK BNR 15 93, 95, 96, 97, 99 en 101 Optie in achtergevel mogelijk bij: BLOK BNR 15 92, 94, 95, 96, 97, 98, 99, 100 en 101  Voorgevel Achtergevel Doorsnede Tweede verdieping	Optie slaapkamer 2 en 3 samenvoegen Optie mogelijk bij: BLOK BNR 15 92 t/m 102  Tweede verdieping
Optie dakkapel voorgevel Optie mogelijk bij: BLOK BNR 15 93, 95, 96, 97, 99 en 101  Voorgevel Doorsnede Tweede verdieping	Optie dakkapel achtergevel Optie mogelijk bij: BLOK BNR 15 93, 94, 95, 96, 97, 98, 99, 100 en 101  Achtergevel Doorsnede Tweede verdieping	Optie zolderindeling Optie mogelijk bij: BLOK BNR 15 93, 94, 95, 96, 97, 98, 100 en 101  Tweede verdieping	Optie zolderindeling Optie mogelijk bij: BLOK BNR 15 98  Tweede verdieping	Optie zolderindeling Optie mogelijk bij: BLOK BNR 15 92 en 102  Tweede verdieping Disclaimer Deze verkooptekening geeft een goed beeld van de woningen. De genoemde maten zijn circa maten. Indien de maatvoering tussen wanden en verdiepingen wordt aangegeven, is daarbij nog geen rekening gehouden met enige wandafwerking c.q. plafondafwerking zoals bijvoorbeeld stucwerk, tegelwerk en maahtoleranties. In verband met de nauwkeurige uitwerking van details, constructies, maatvoering materialen, e.d. kunnen er afwijkingen ontstaan in de maatvoering. Deze afwijkingen geven geen aanleiding tot verrekening. Aan in de tekening gemeten maatvoering kunnen geen rechten worden ontleend. De aangegeven positie van de aansluitpunten en schakelaars is onder voorbehoud van kleine wijzigingen tijdens de uitvoering. De aangegeven positie van de installaties en afzuigpunten is onder voorbehoud van kleine wijzigingen tijdens de uitvoering. De op tekening aangegeven huishoudelijke apparaten zoals wasmachine, losse kasten en meubilair etc. behoren niet tot de levering van Pipasack De Scheg B.V. Inbraakwerendheid hang- en sluitwerk ramen en deuren voldoen aan weerstandsklasse 2. Voor kleuren en materiaalspecificaties wordt verwezen naar de technische omschrijving en kleuren- en materiaalstaat. Omschrijving: Opties (Bouwnummer 92 t/m 102) Bladnr: VT-O-04 formaat: A1 schaal: 1:100 datum: 01-06-2025 gewijzigd: A 13-10-2025 B 