




- - entree woongebouw
- - erfsgrens
- - gaashek met klimbeplanting ca. 1800mm
- - gaashek met klimbeplanting ca. 1800mm met poortdeur
- - lage beukenhaag ca. 600mm
- - gevlochten hazelaarscherm ca. 1800mm
- - erfafscheiding aangelegen woningen

parkeerplekken en posities bomen indicatief

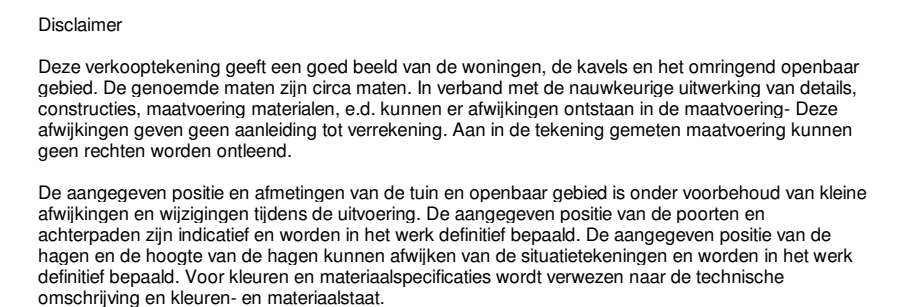

formaat: A2	gewijzigd:
schaal: 1:500	A 13-10-2025
datum: 01-06-2025	B