





Voorgevel

bwnr: 35   bwnr: 34   bwnr: 33   bwnr: 32   bwnr: 31   bwnr: 30   bwnr: 29   bwnr: 28   bwnr: 27   bwnr: 26

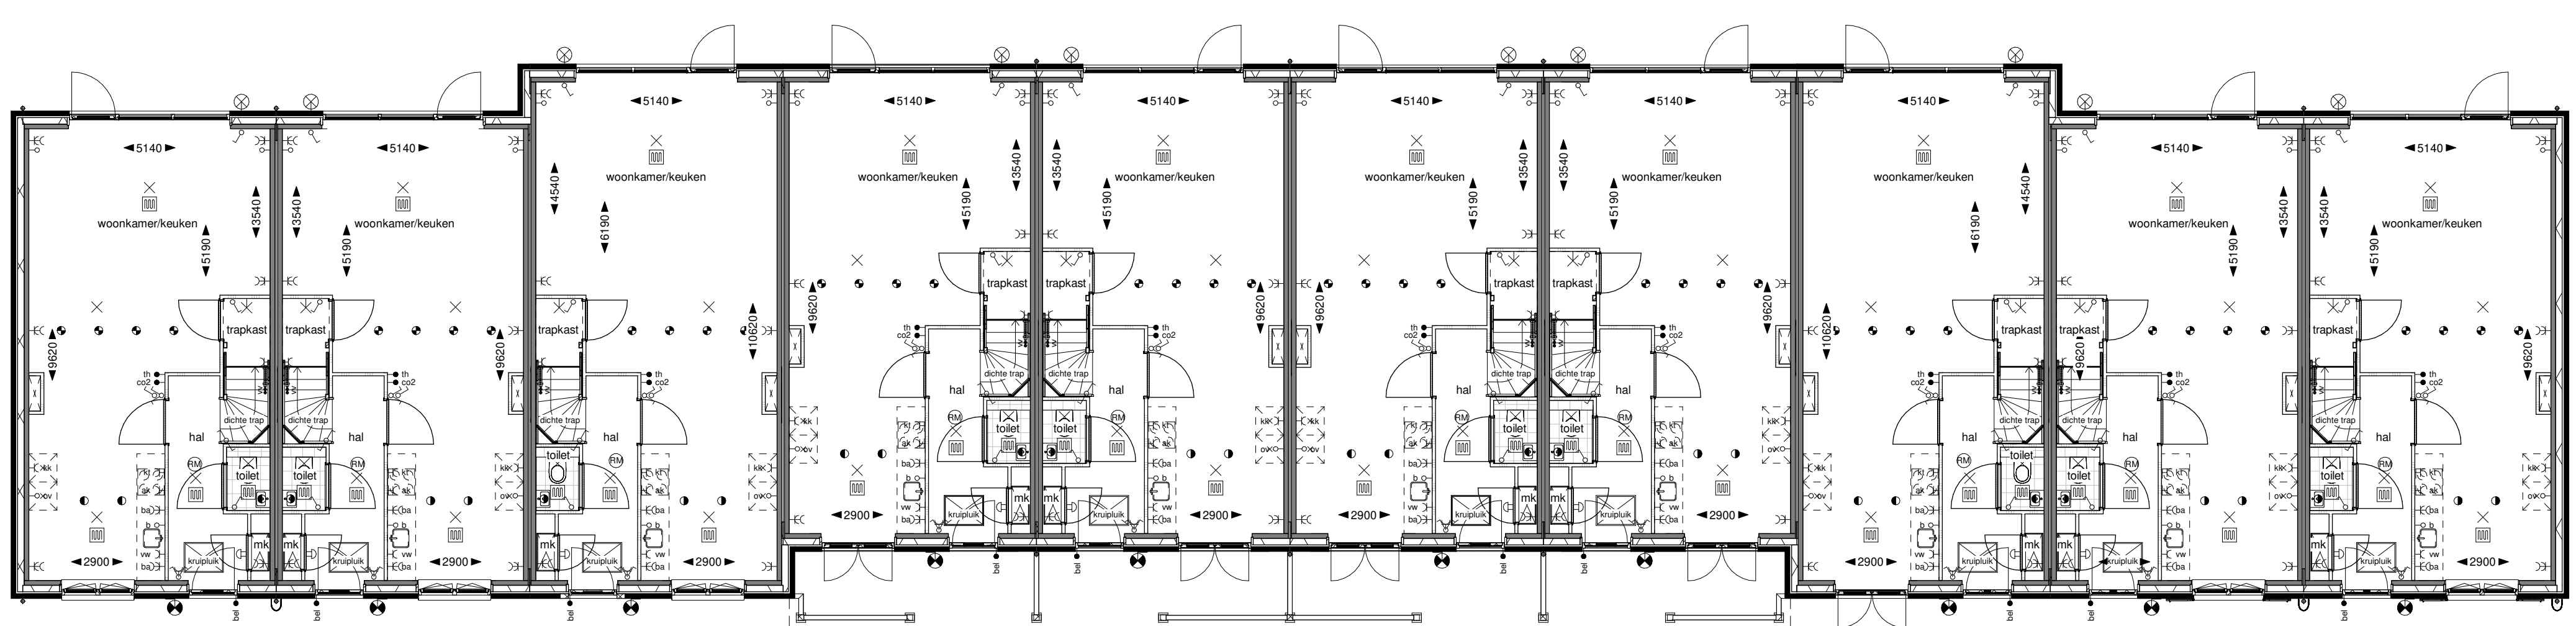


Begane grond

bwnr: 35   bwnr: 34   bwnr: 33   bwnr: 32   bwnr: 31   bwnr: 30   bwnr: 29   bwnr: 28   bwnr: 27   bwnr: 26

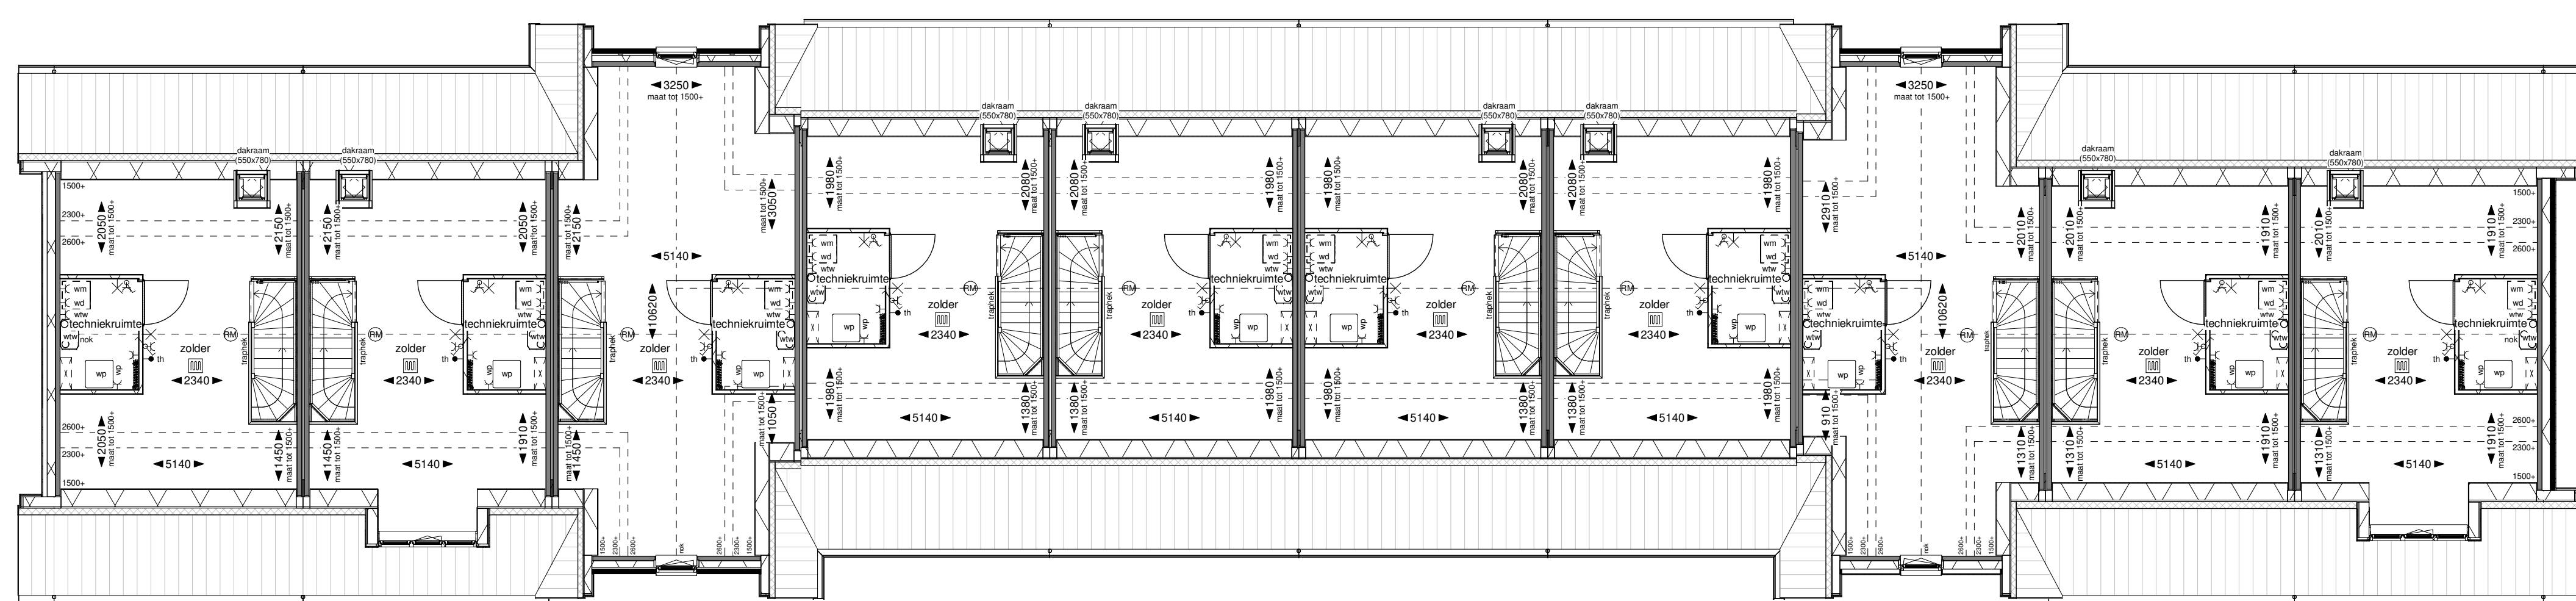


Tweede verdieping

bwnr: 35   bwnr: 34   bwnr: 33   bwnr: 32   bwnr: 31   bwnr: 30   bwnr: 29   bwnr: 28   bwnr: 27   bwnr: 26

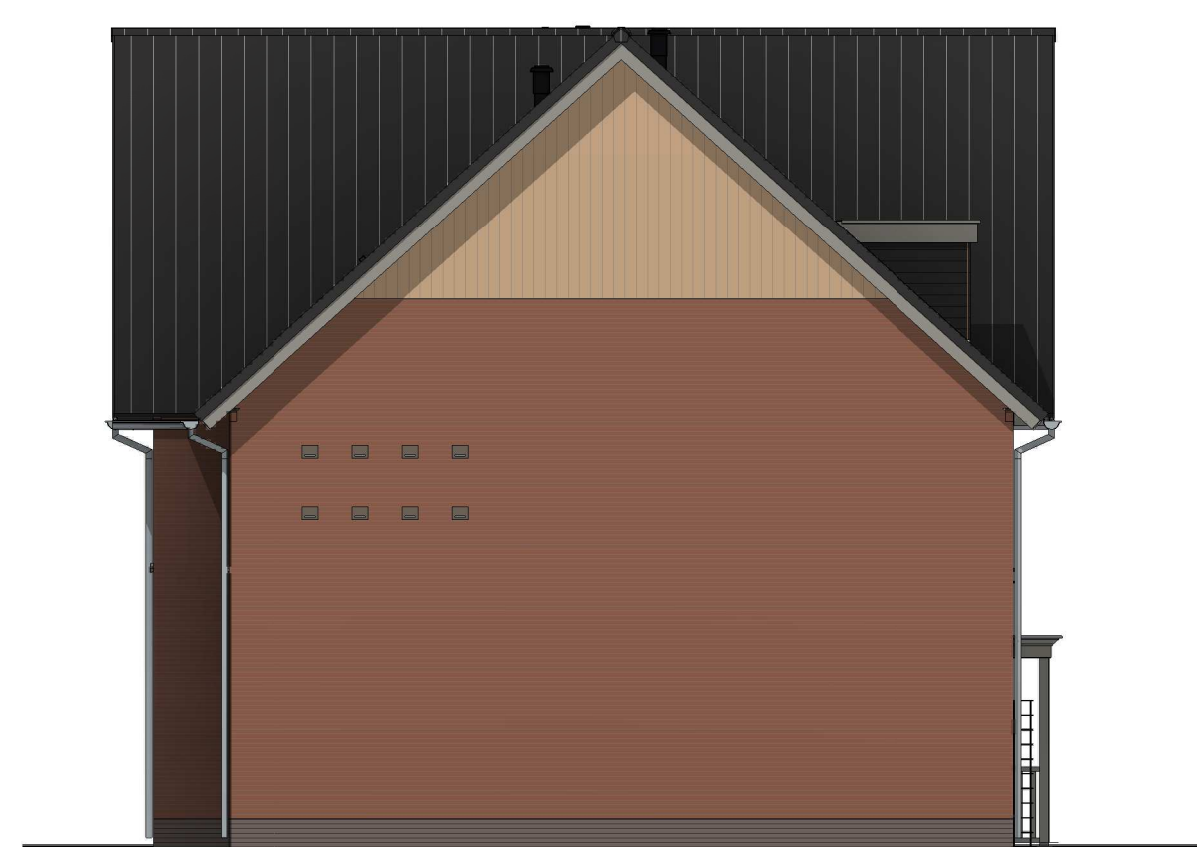

Linkerzijgevel

bwnr: 35

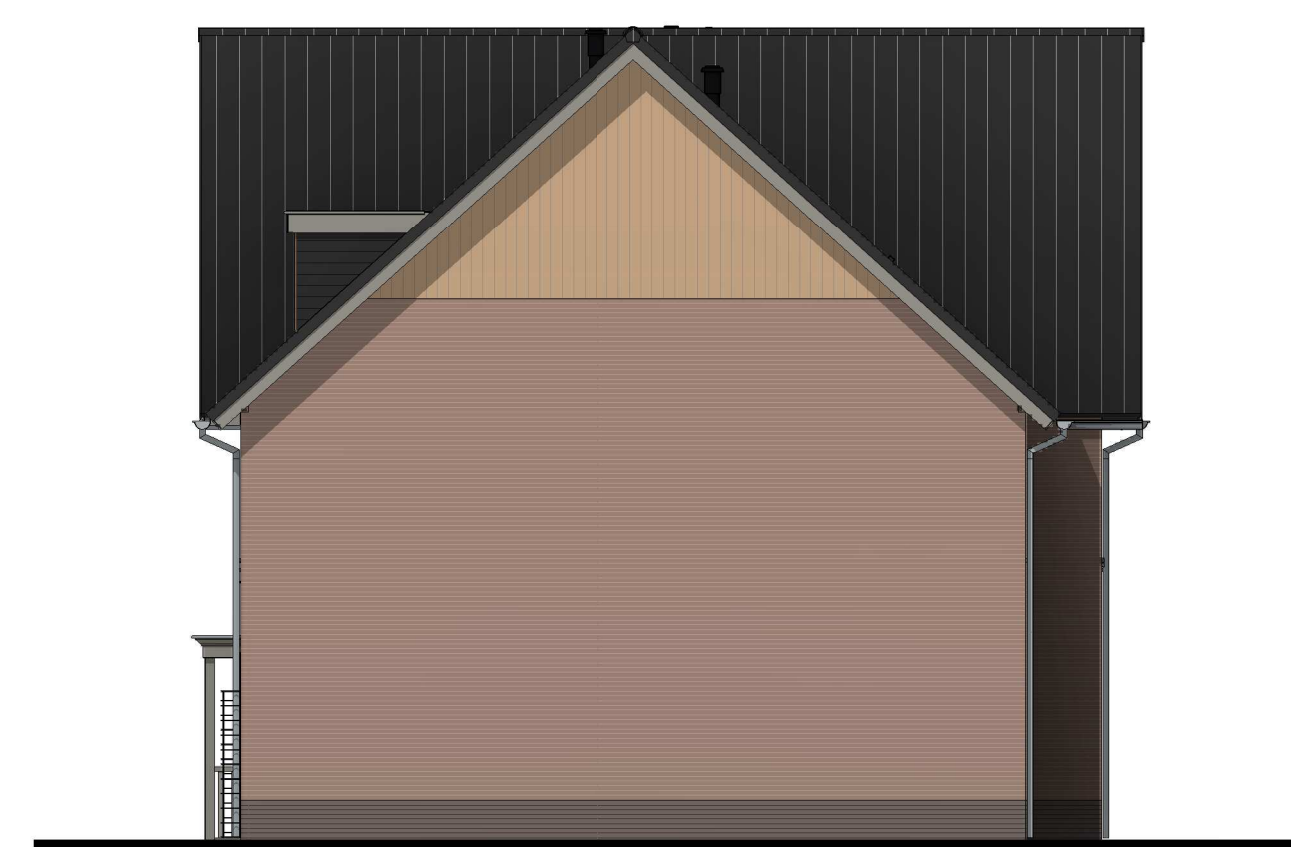


Rechterzijgevel

bwnr: 26




Achtergevel

bwnr: 26   bwnr: 27   bwnr: 28   bwnr: 29   bwnr: 30   bwnr: 31   bwnr: 32   bwnr: 33   bwnr: 34   bwnr: 35

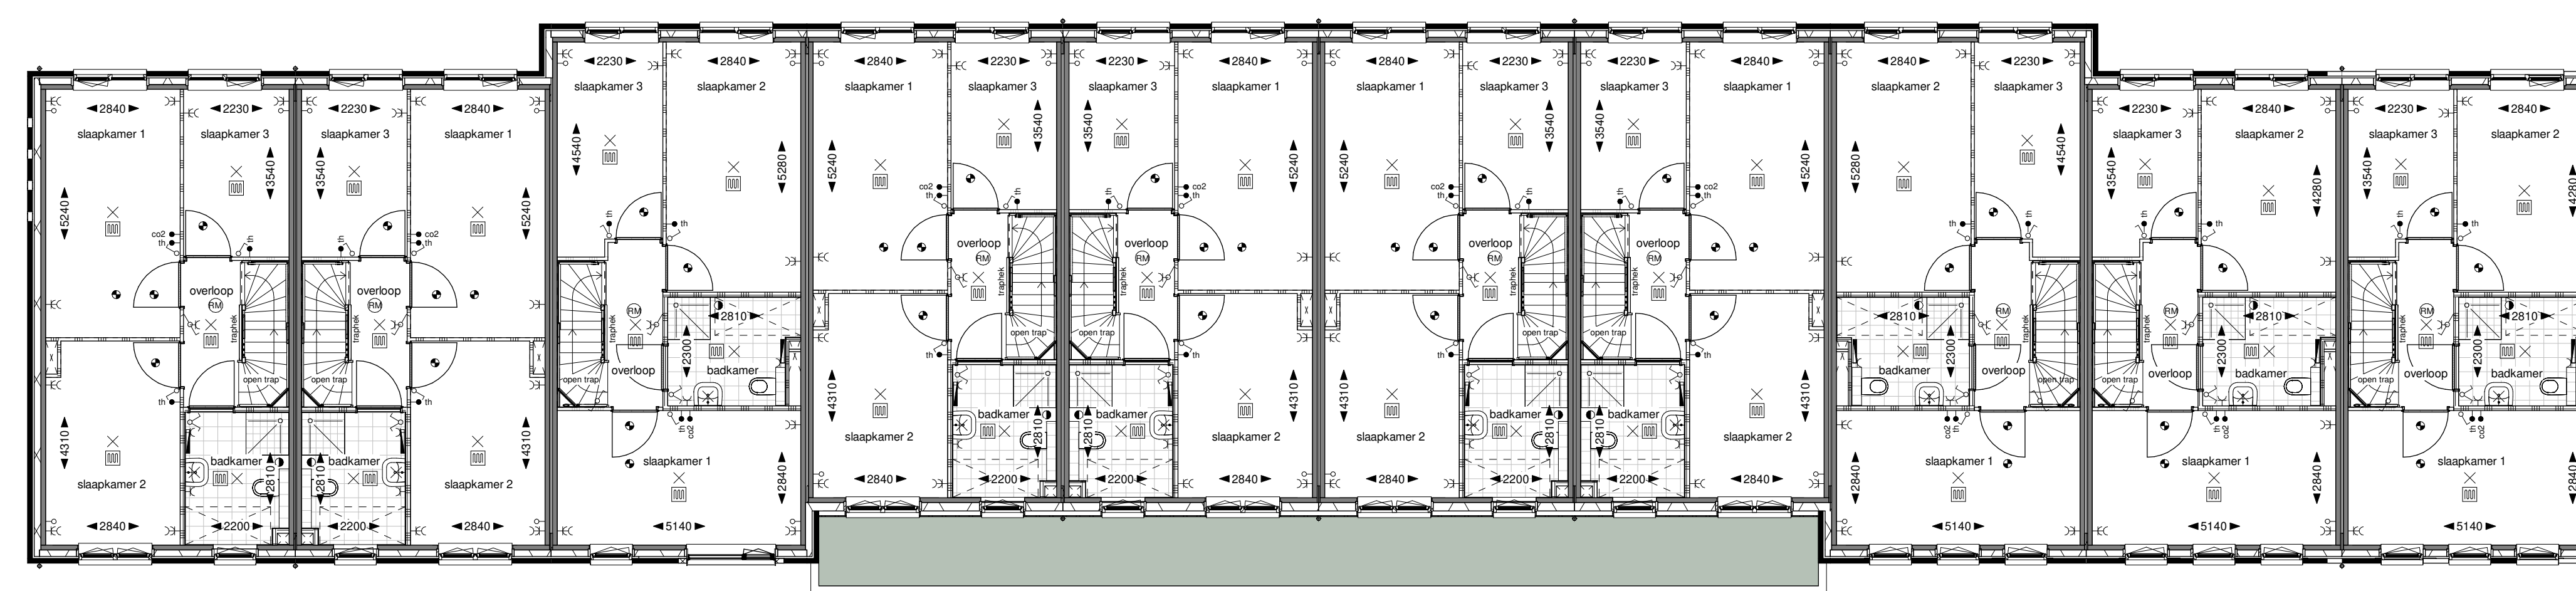


Eerste verdieping

bwnr: 35   bwnr: 34   bwnr: 33   bwnr: 32   bwnr: 31   bwnr: 30   bwnr: 29   bwnr: 28   bwnr: 27   bwnr: 26

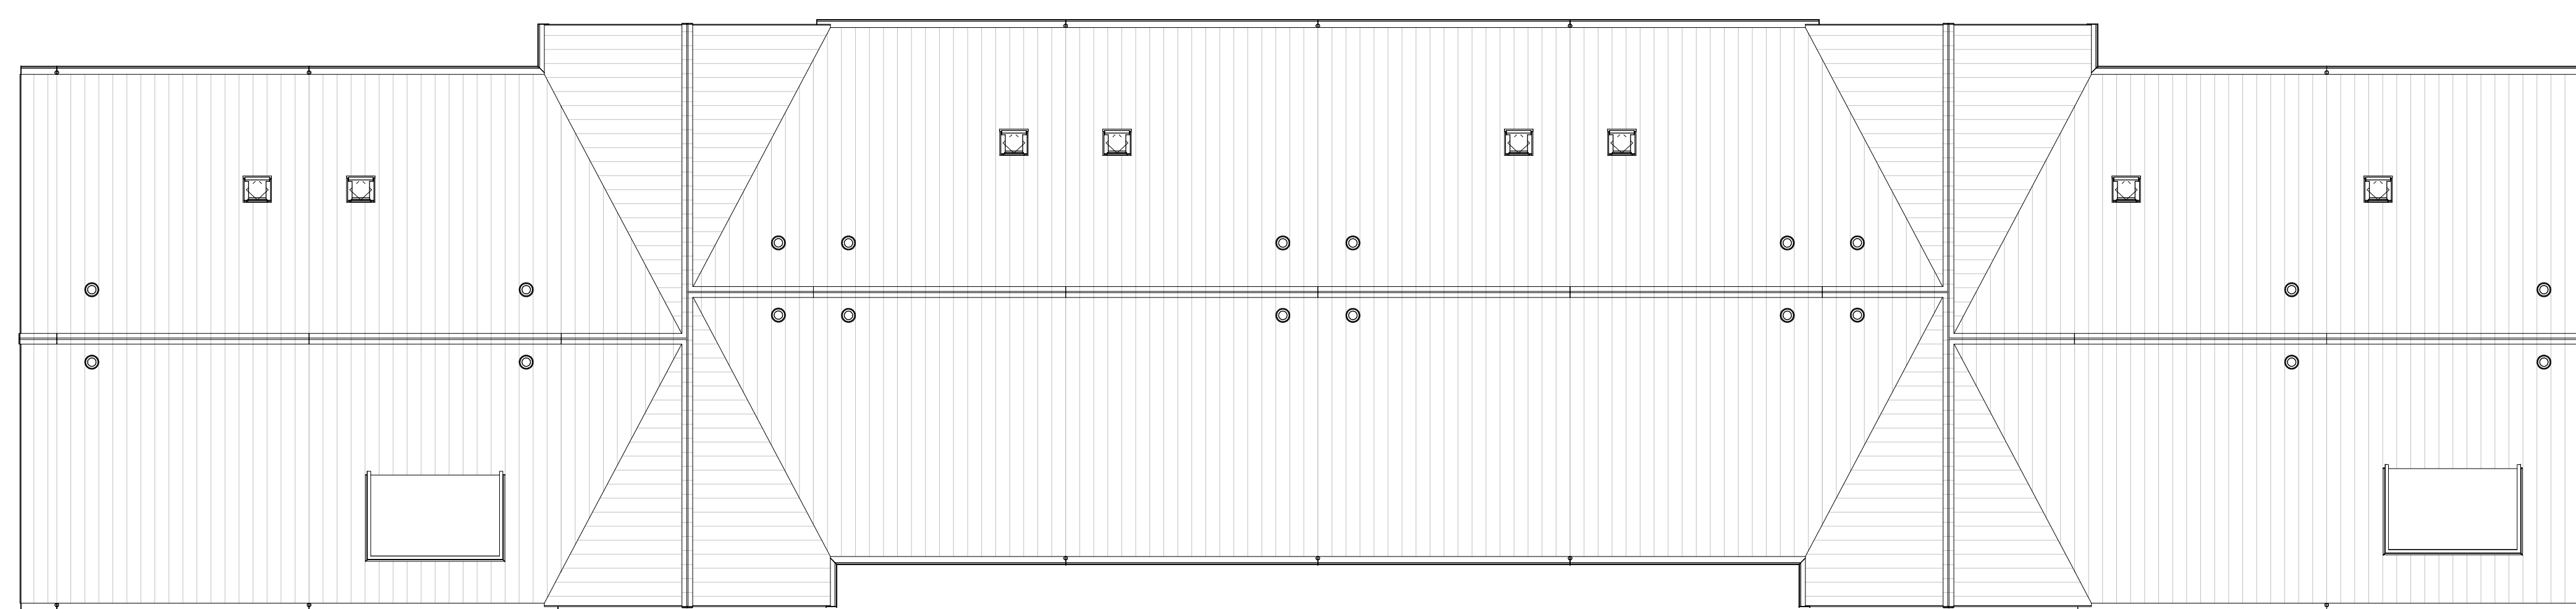


Dakaaanzicht

bwnr: 35   bwnr: 34   bwnr: 33   bwnr: 32   bwnr: 31   bwnr: 30   bwnr: 29   bwnr: 28   bwnr: 27   bwnr: 26

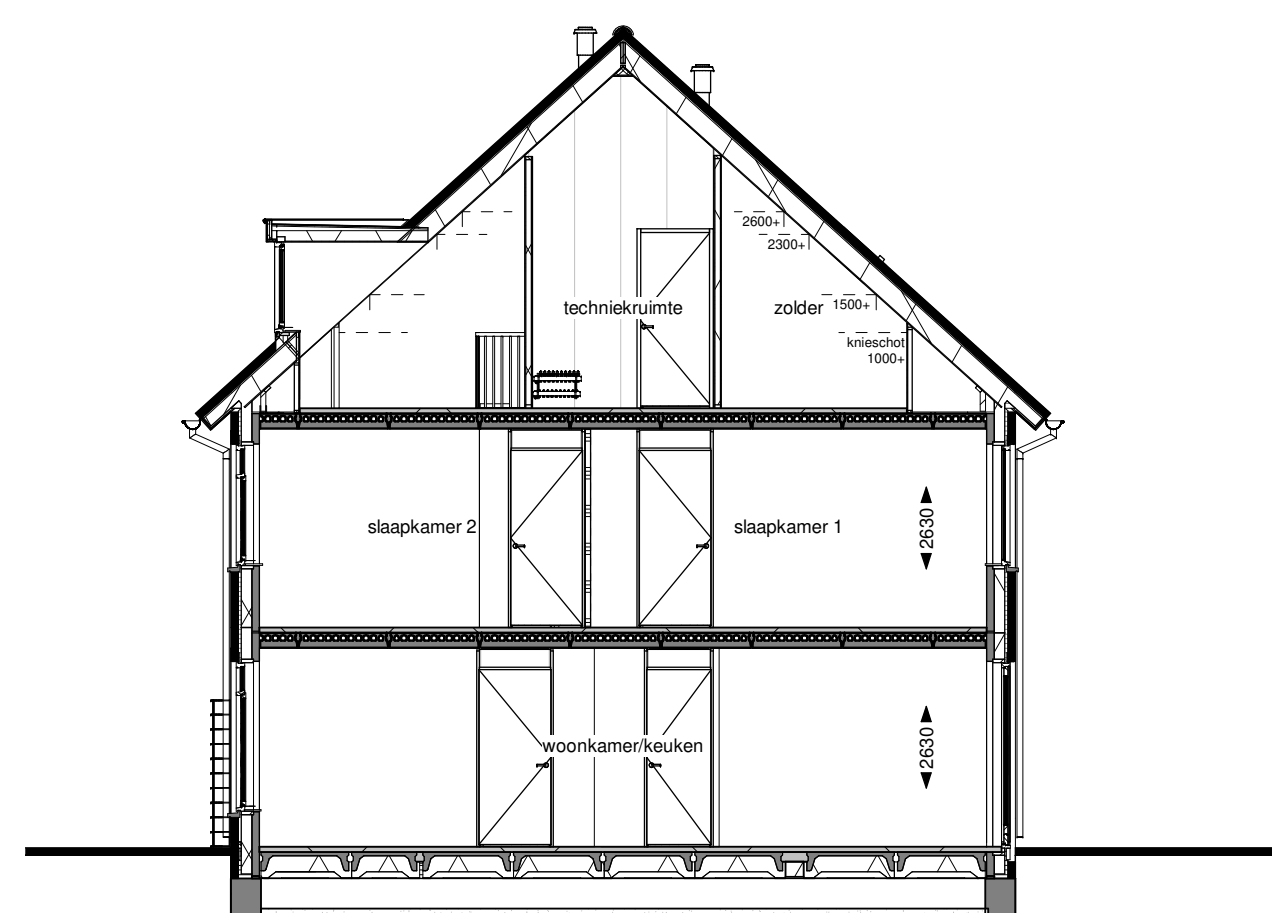

Doorsnede A

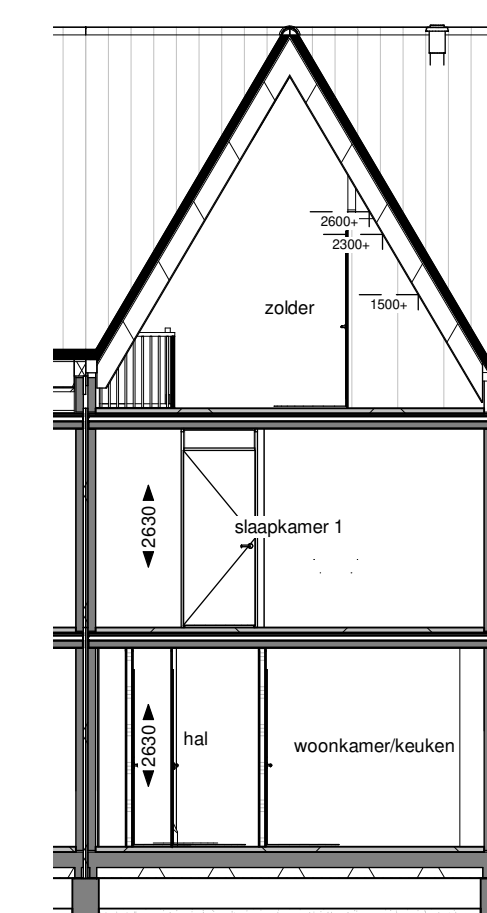

Doorsnede B


Disclaimer  
 Deze verkoopstekening geeft een goed beeld van de afwerking. De genoemde maten zijn circa maten. Indien de realisering tussen verschillen en veranderingen wordt aangegeven, is daarbij nog geen rekening gehouden met enige wettelijke c.




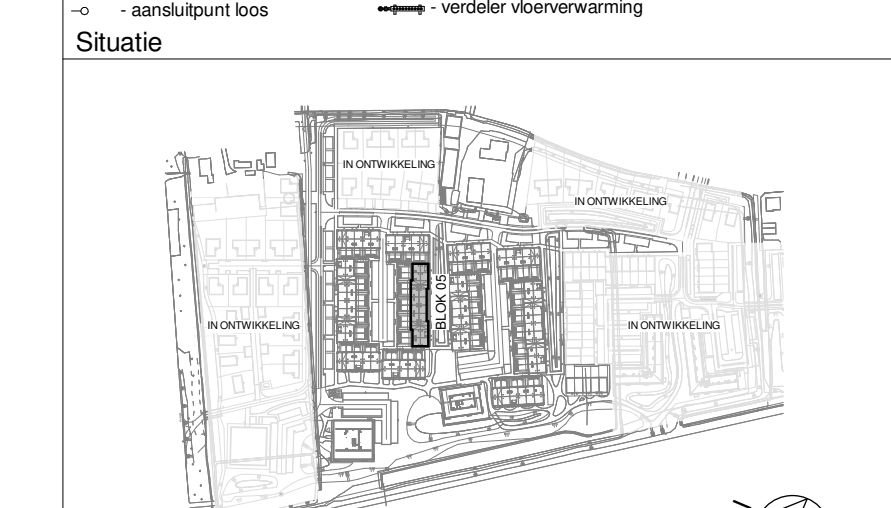

Omschrijving:  
 Blok 05 (Bouwnummer 26 t/m 35)  
 BT-05  
 formaat: A0 (841x1400) gewijzigd  
 schaal: 1:100 A  
 datum: 20-02-2024 B