


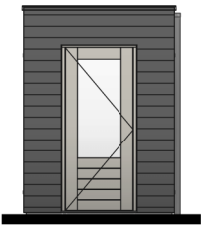


Tuin zijde




Poort zijde




Linker zijgevel

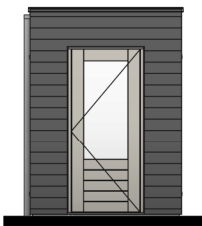


Rechter zijgevel

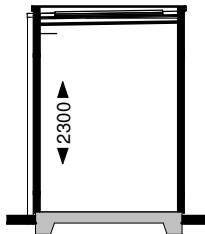

Doorsnede

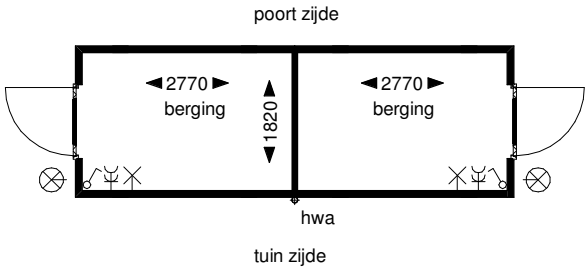

Begane grond

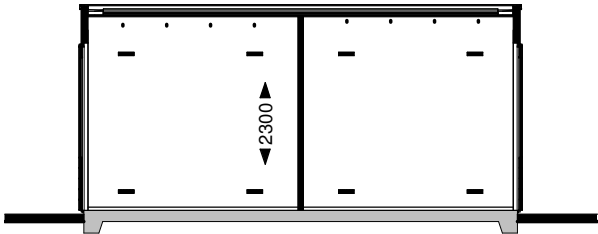

Doorsnede

Berging dubbel plat dak
Blok: 15
Bnr: 92, 93
94,95
97,98
99,100
101,102



Renvooi

Gebruiksfunctie: Overige gebruiksfunctie

symbolen

□# brute draadglas

Bouwkundig

houten rabatdelen 19mm, stijl en regelwerk


spaanplaat 11mm, stijl en regelwerk,
spaanplaat 11mm

houten rabatdelen

Installaties

- enkelpolige schakelaar
- dubbele wandcontactdoos
- lichtpunt buiten
- lichtpunt aan wand

3D Impressie

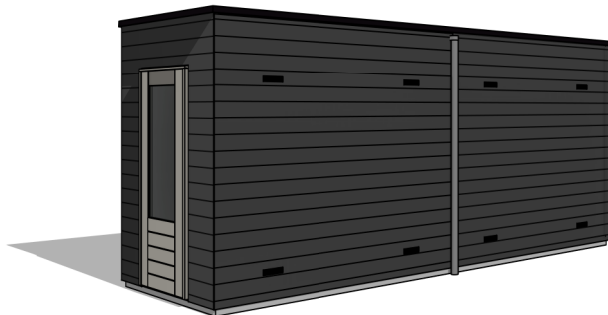

Omschrijving:

Berging dubbel plat dak

Bladnr:

VT-BE-02

formaat: A3
schaal: 1:100
datum: 01-06-2025

gewijzigd:
A 13-10-2025
B